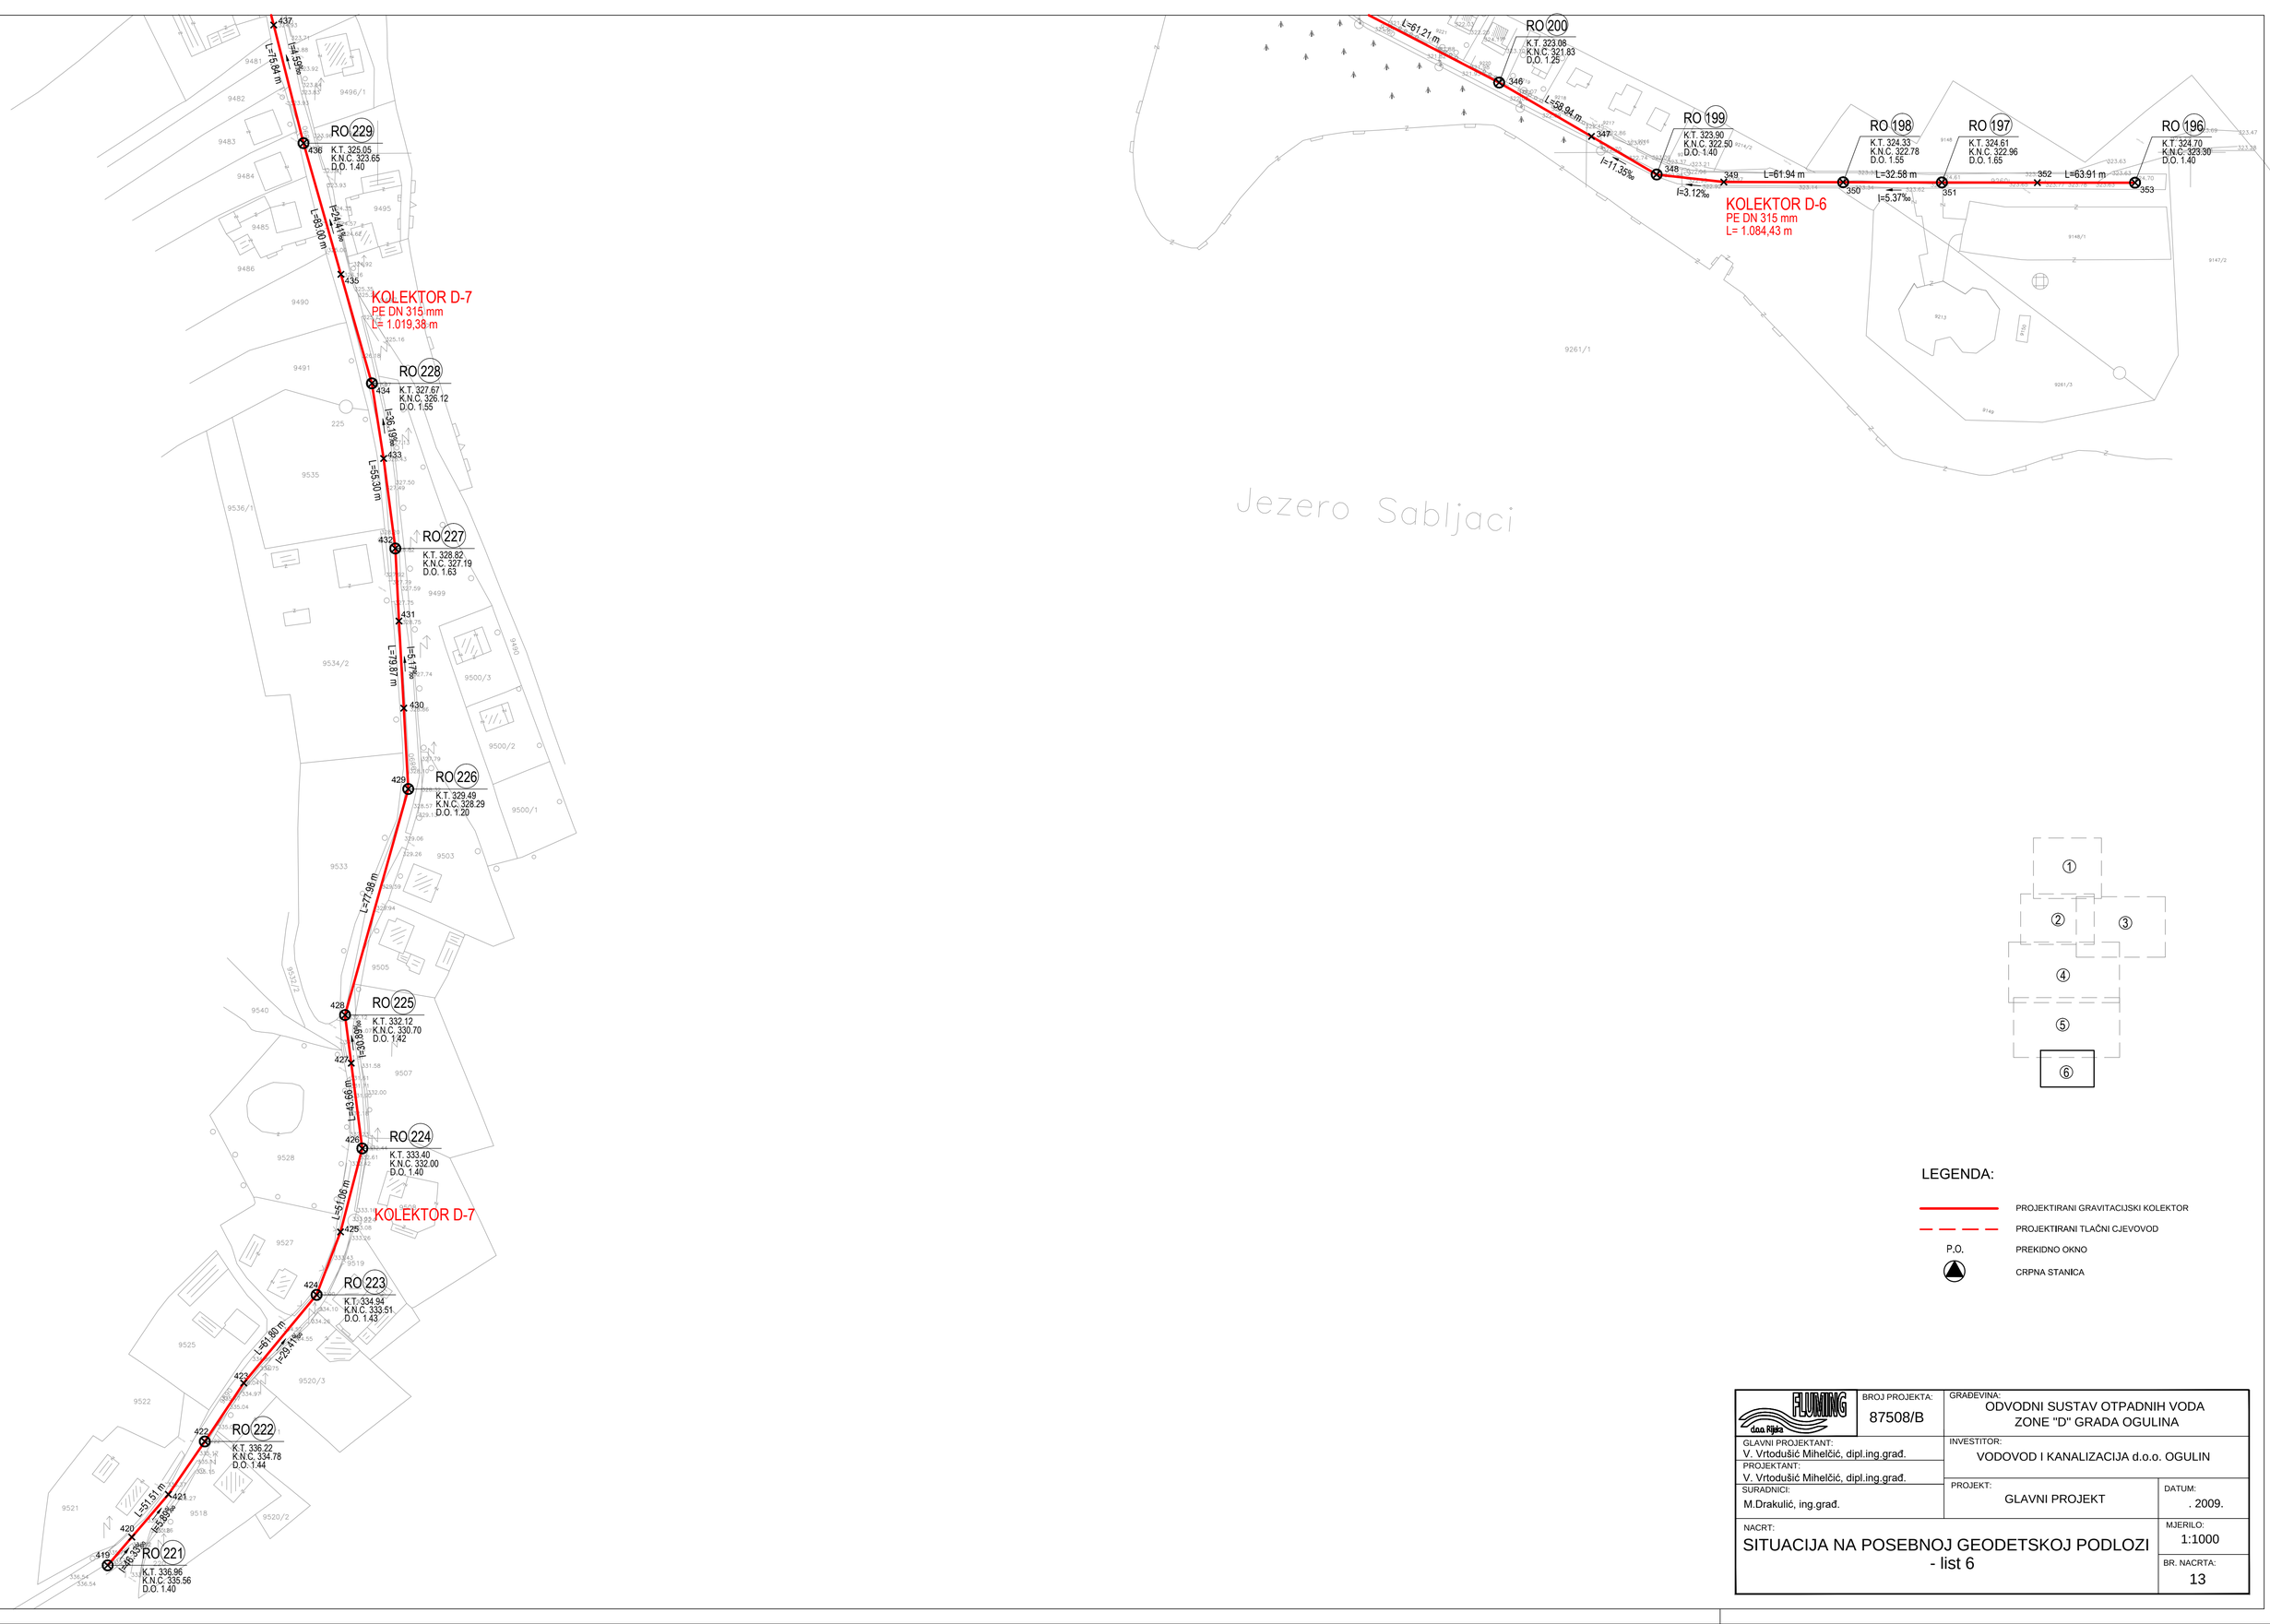

LEGENDA:

- PROJEKTIRANI GRAVITACIJSKI KOLEKTOR
- PROJEKTIRANI TLAČNI CJEVOVOD
- P.O. PREKIDNO OKNO
- CRPNA STANICA

FLUMING d.o.o. Rijeka	BROJ PROJEKTA: 87508/B	GRAĐEVINA: ODVODNI SUSTAV OTPADNIH VODA ZONE "D" GRADA OGULINA
GLAVNI PROJEKTANT: V. Vrtodušić Mihelčić, dipl.ing.građ.		INVESTITOR: VODOVOD I KANALIZACIJA d.o.o. OGULIN
PROJEKTANT: V. Vrtodušić Mihelčić, dipl.ing.građ.		
SURADNICI: M.Drakulić, ing.građ.	PROJEKT: GLAVNI PROJEKT	DATUM: . 2009.
NACRT: SITUACIJA NA POSEBNOJ GEODETSKOJ PODLOZI - list 6		MJERILO: 1:1000
		BR. NACRTA: 13