CRPNA STANICA D-6

PRESJEK A-A

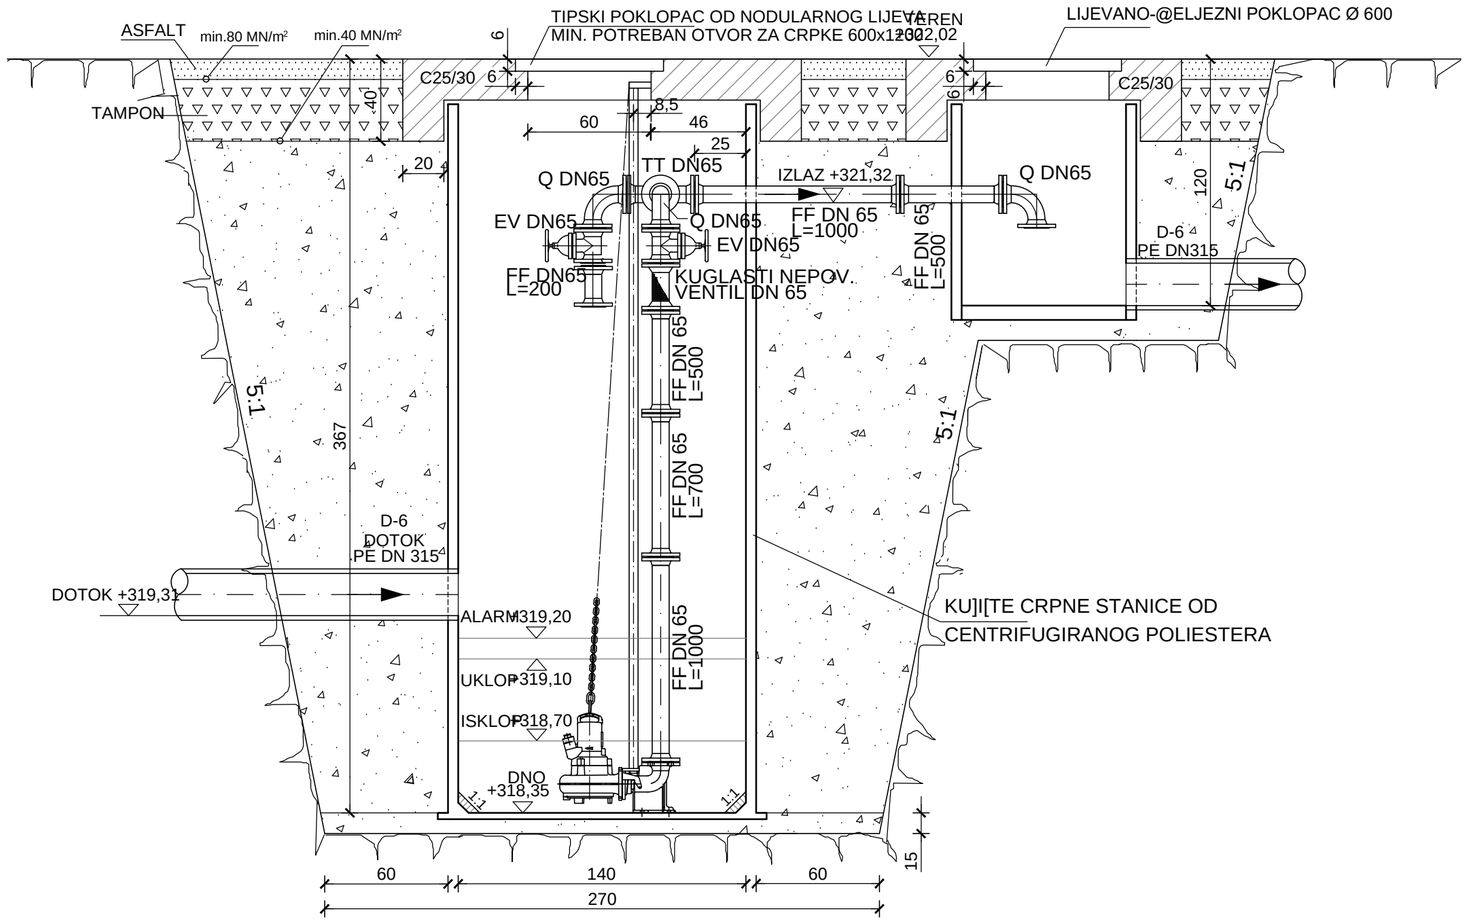

TLOCRT

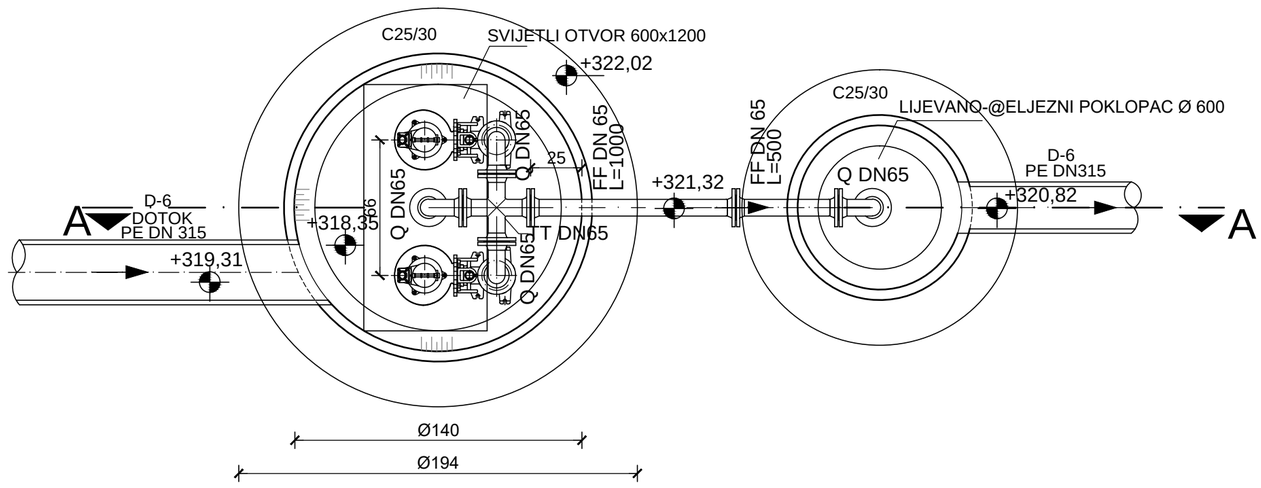

FLUMING d.o.o. Rijeka	BROJ PROJEKTA: 87508/B	GRA\EVINA: ODVODNI SUSTAV OTPADNIH VODA ZONE "D" GRADA OGULINA
GLAVNI PROJEKTANT: V. Vrtodušić Mihelčić, dipl.ing.građ.		INVESTITOR: VODOVOD I KANALIZACIJA d.o.o. OGULIN
PROJEKTANT: V. Vrtodušić Mihelčić, dipl.ing.građ.		PROJEKT: GLAVNI PROJEKT / DATUM: . 2009.
SURADNICI: M. Drakulić, ing.građ.		
NACRT: TLOCRT I PRESJEK CRPNE STANICE D - 6		MJERILO: 1:25 / BR. NACRTA: 90