


OBJEKTI NA CJEVOVODU 2
M 1:5000

GLAVNI CJEVOVOD: "KUKAČA - KAMENICA"
CJEVI OD NODULARNOG LIJEVA DN-150
L = 1902 m

ODVOJAK KRIKŠIĆI
CJEVI OD NOD. LIJEVA DN-100
L = 446 m

ODVOJAK VRŠAK
CJEVI OD NOD. LIJEVA DN-100
L = 620 m

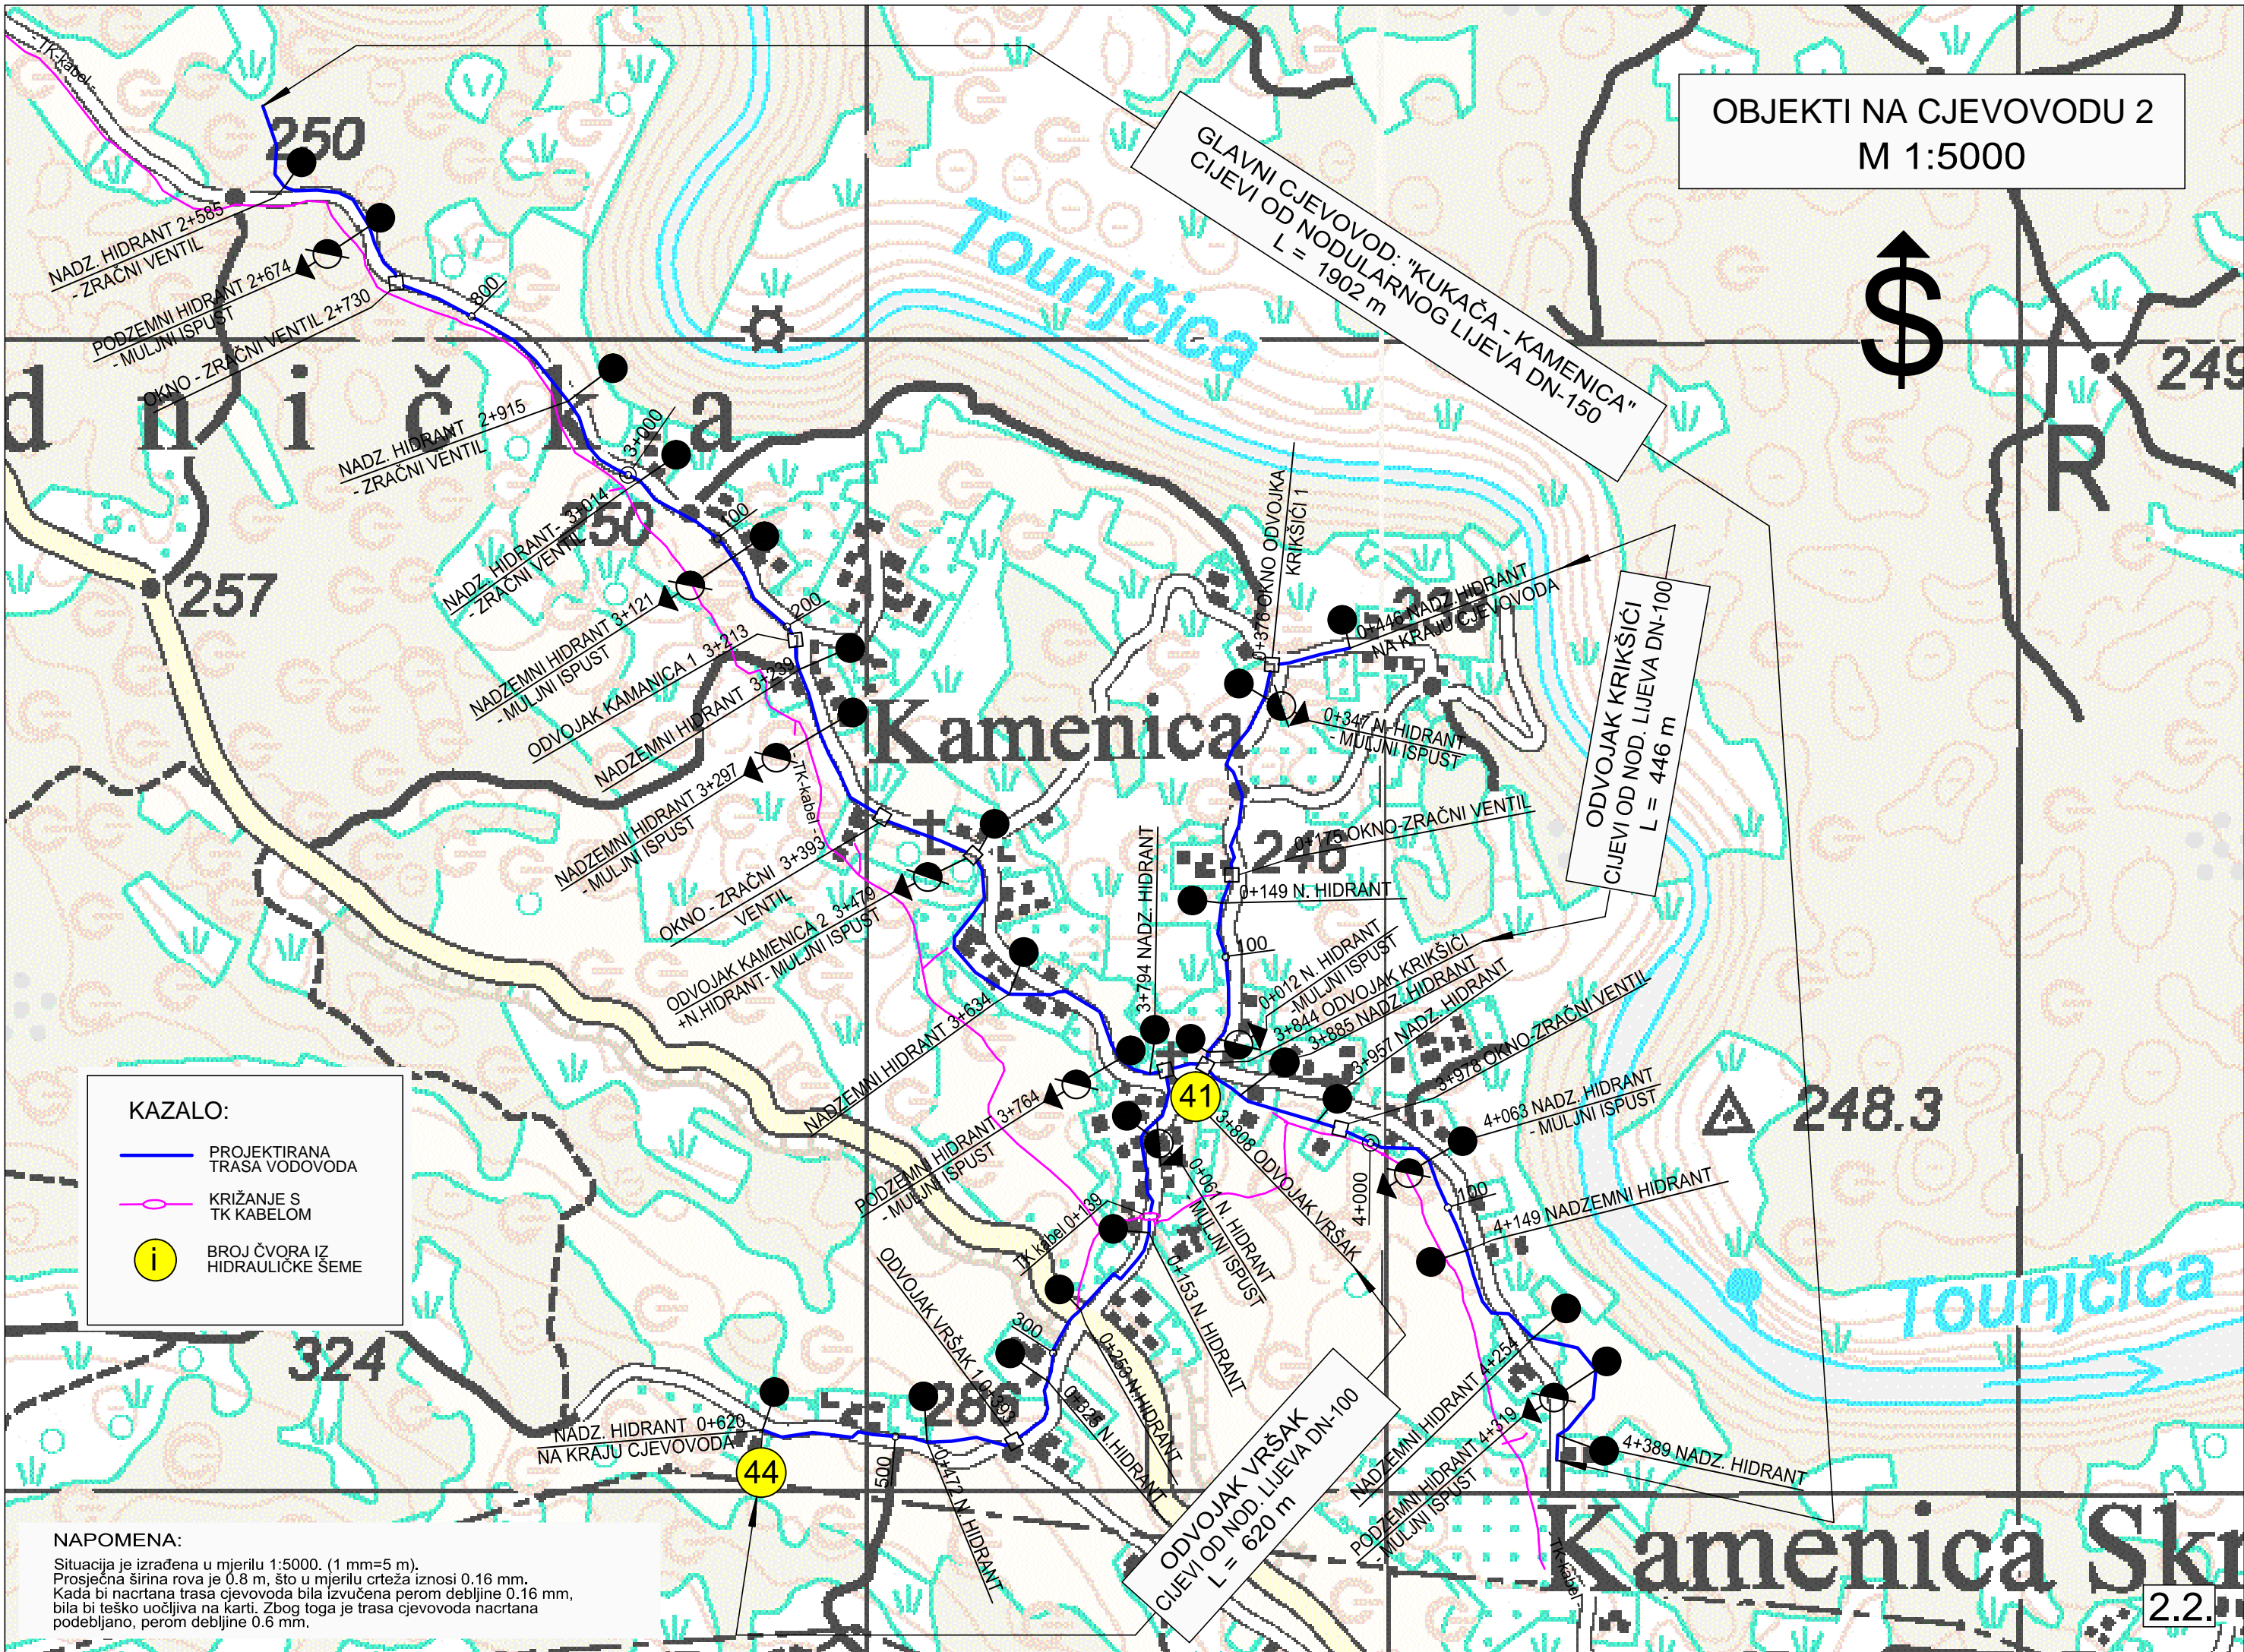

- KAZALO:
- PROJEKTIRANA TRASA VODOVODA
 - KRIŽANJE S TK KABELOM
 - i BROJ ČVORA IZ HIDRAULIČKE ŠEME

NAPOMENA:
Situacija je izrađena u mjerilu 1:5000. (1 mm=5 m).
Prosječna širina rova je 0.8 m, što u mjerilu crteža iznosi 0.16 mm.
Kada bi nacrtana trasa cjevovoda bila izvučena perom debljine 0.16 mm,
bila bi teško uočljiva na karti. Zbog toga je trasa cjevovoda nacrtana
podebljano, perom debljine 0.6 mm.