
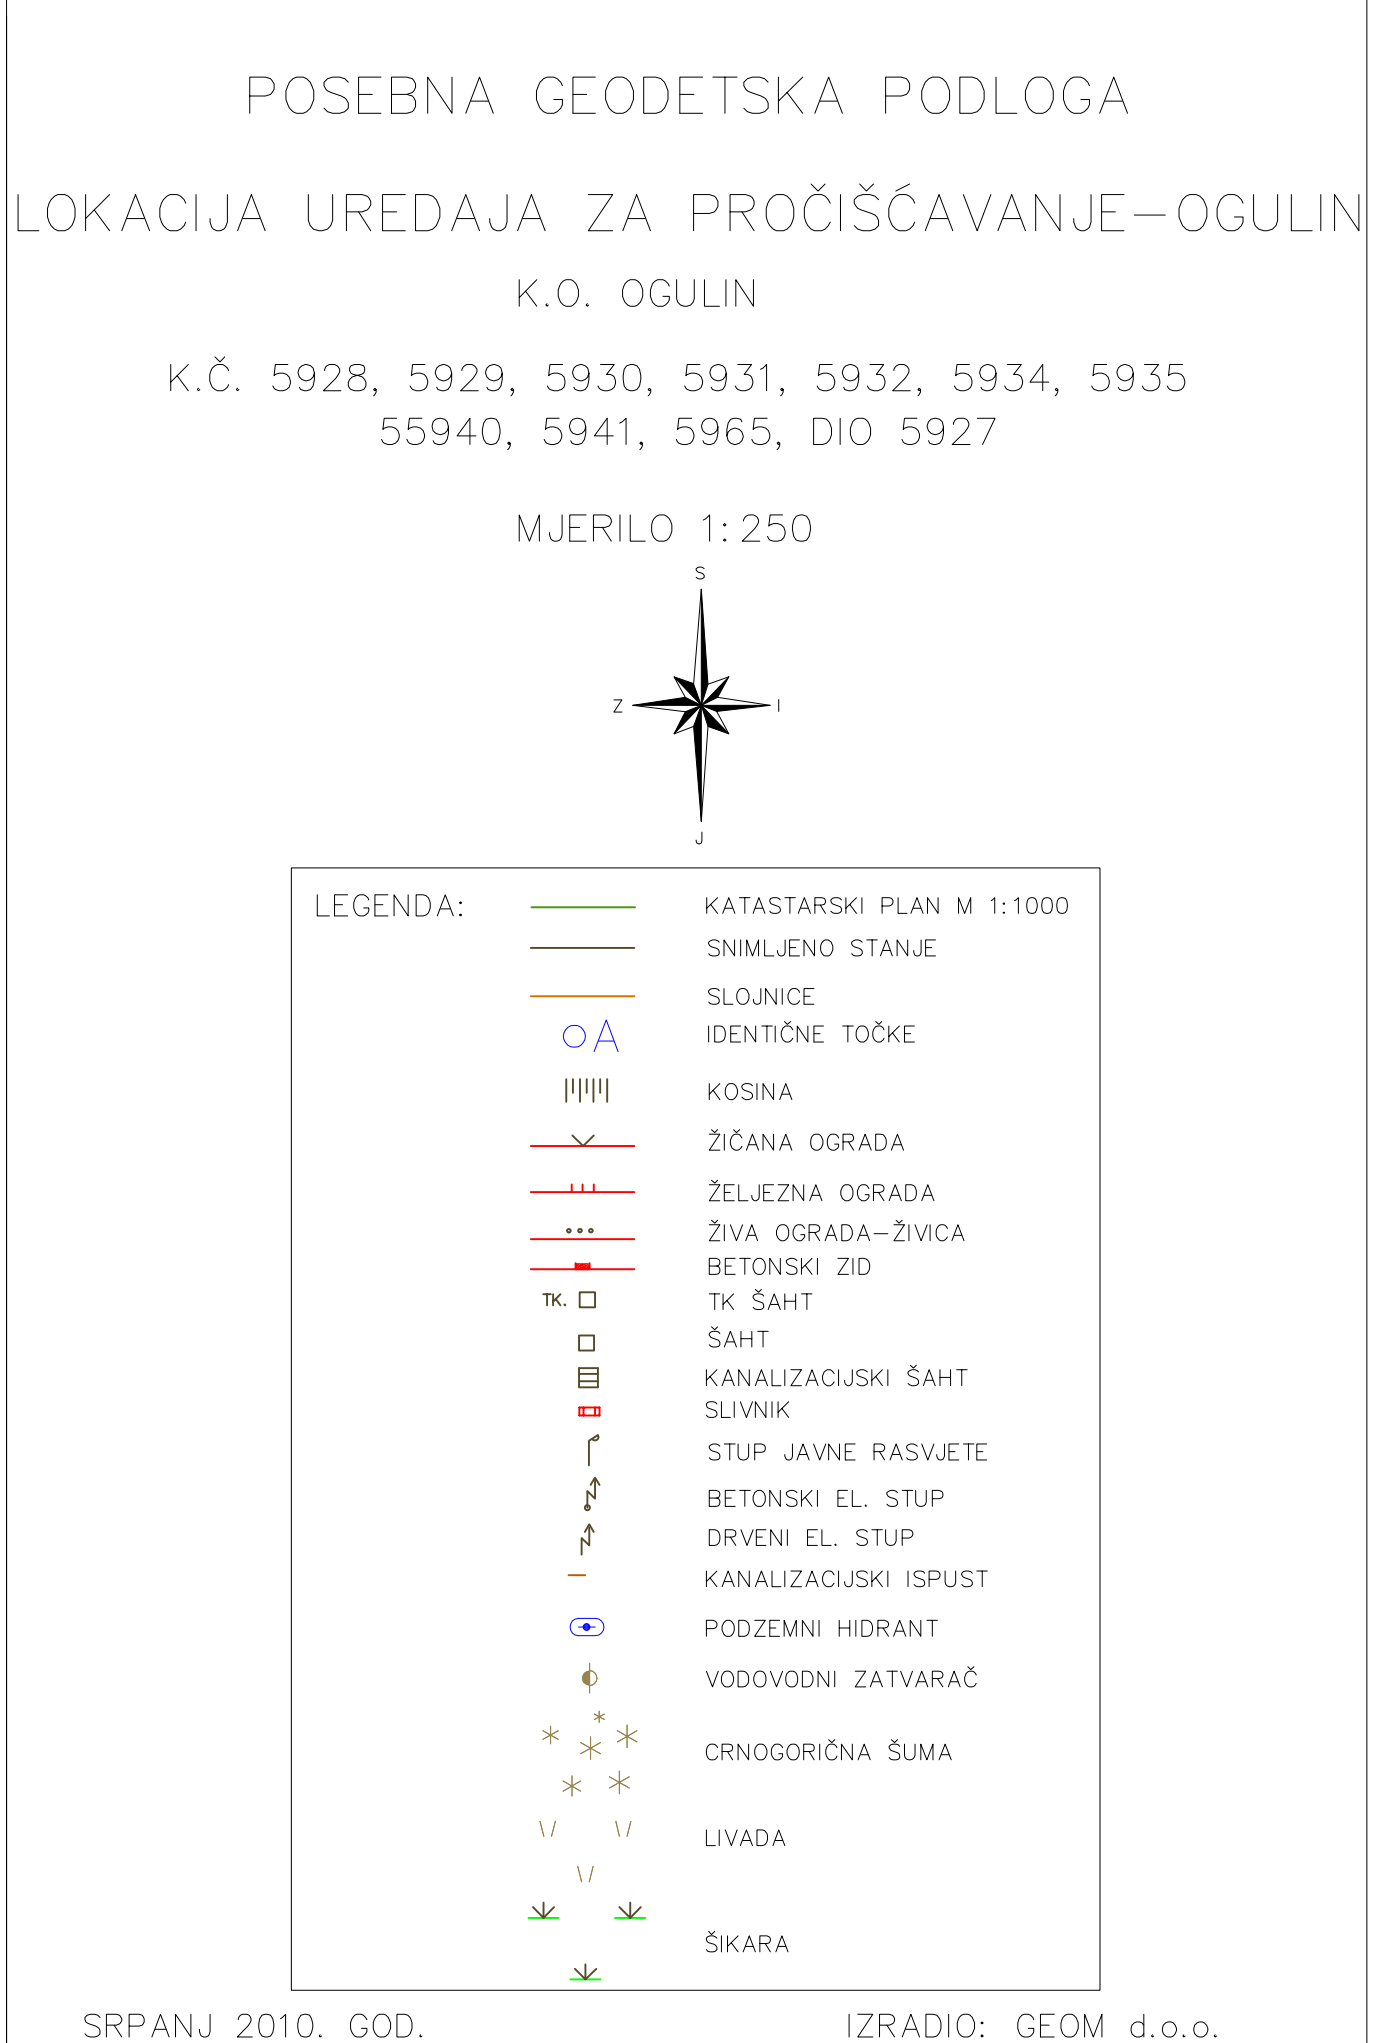


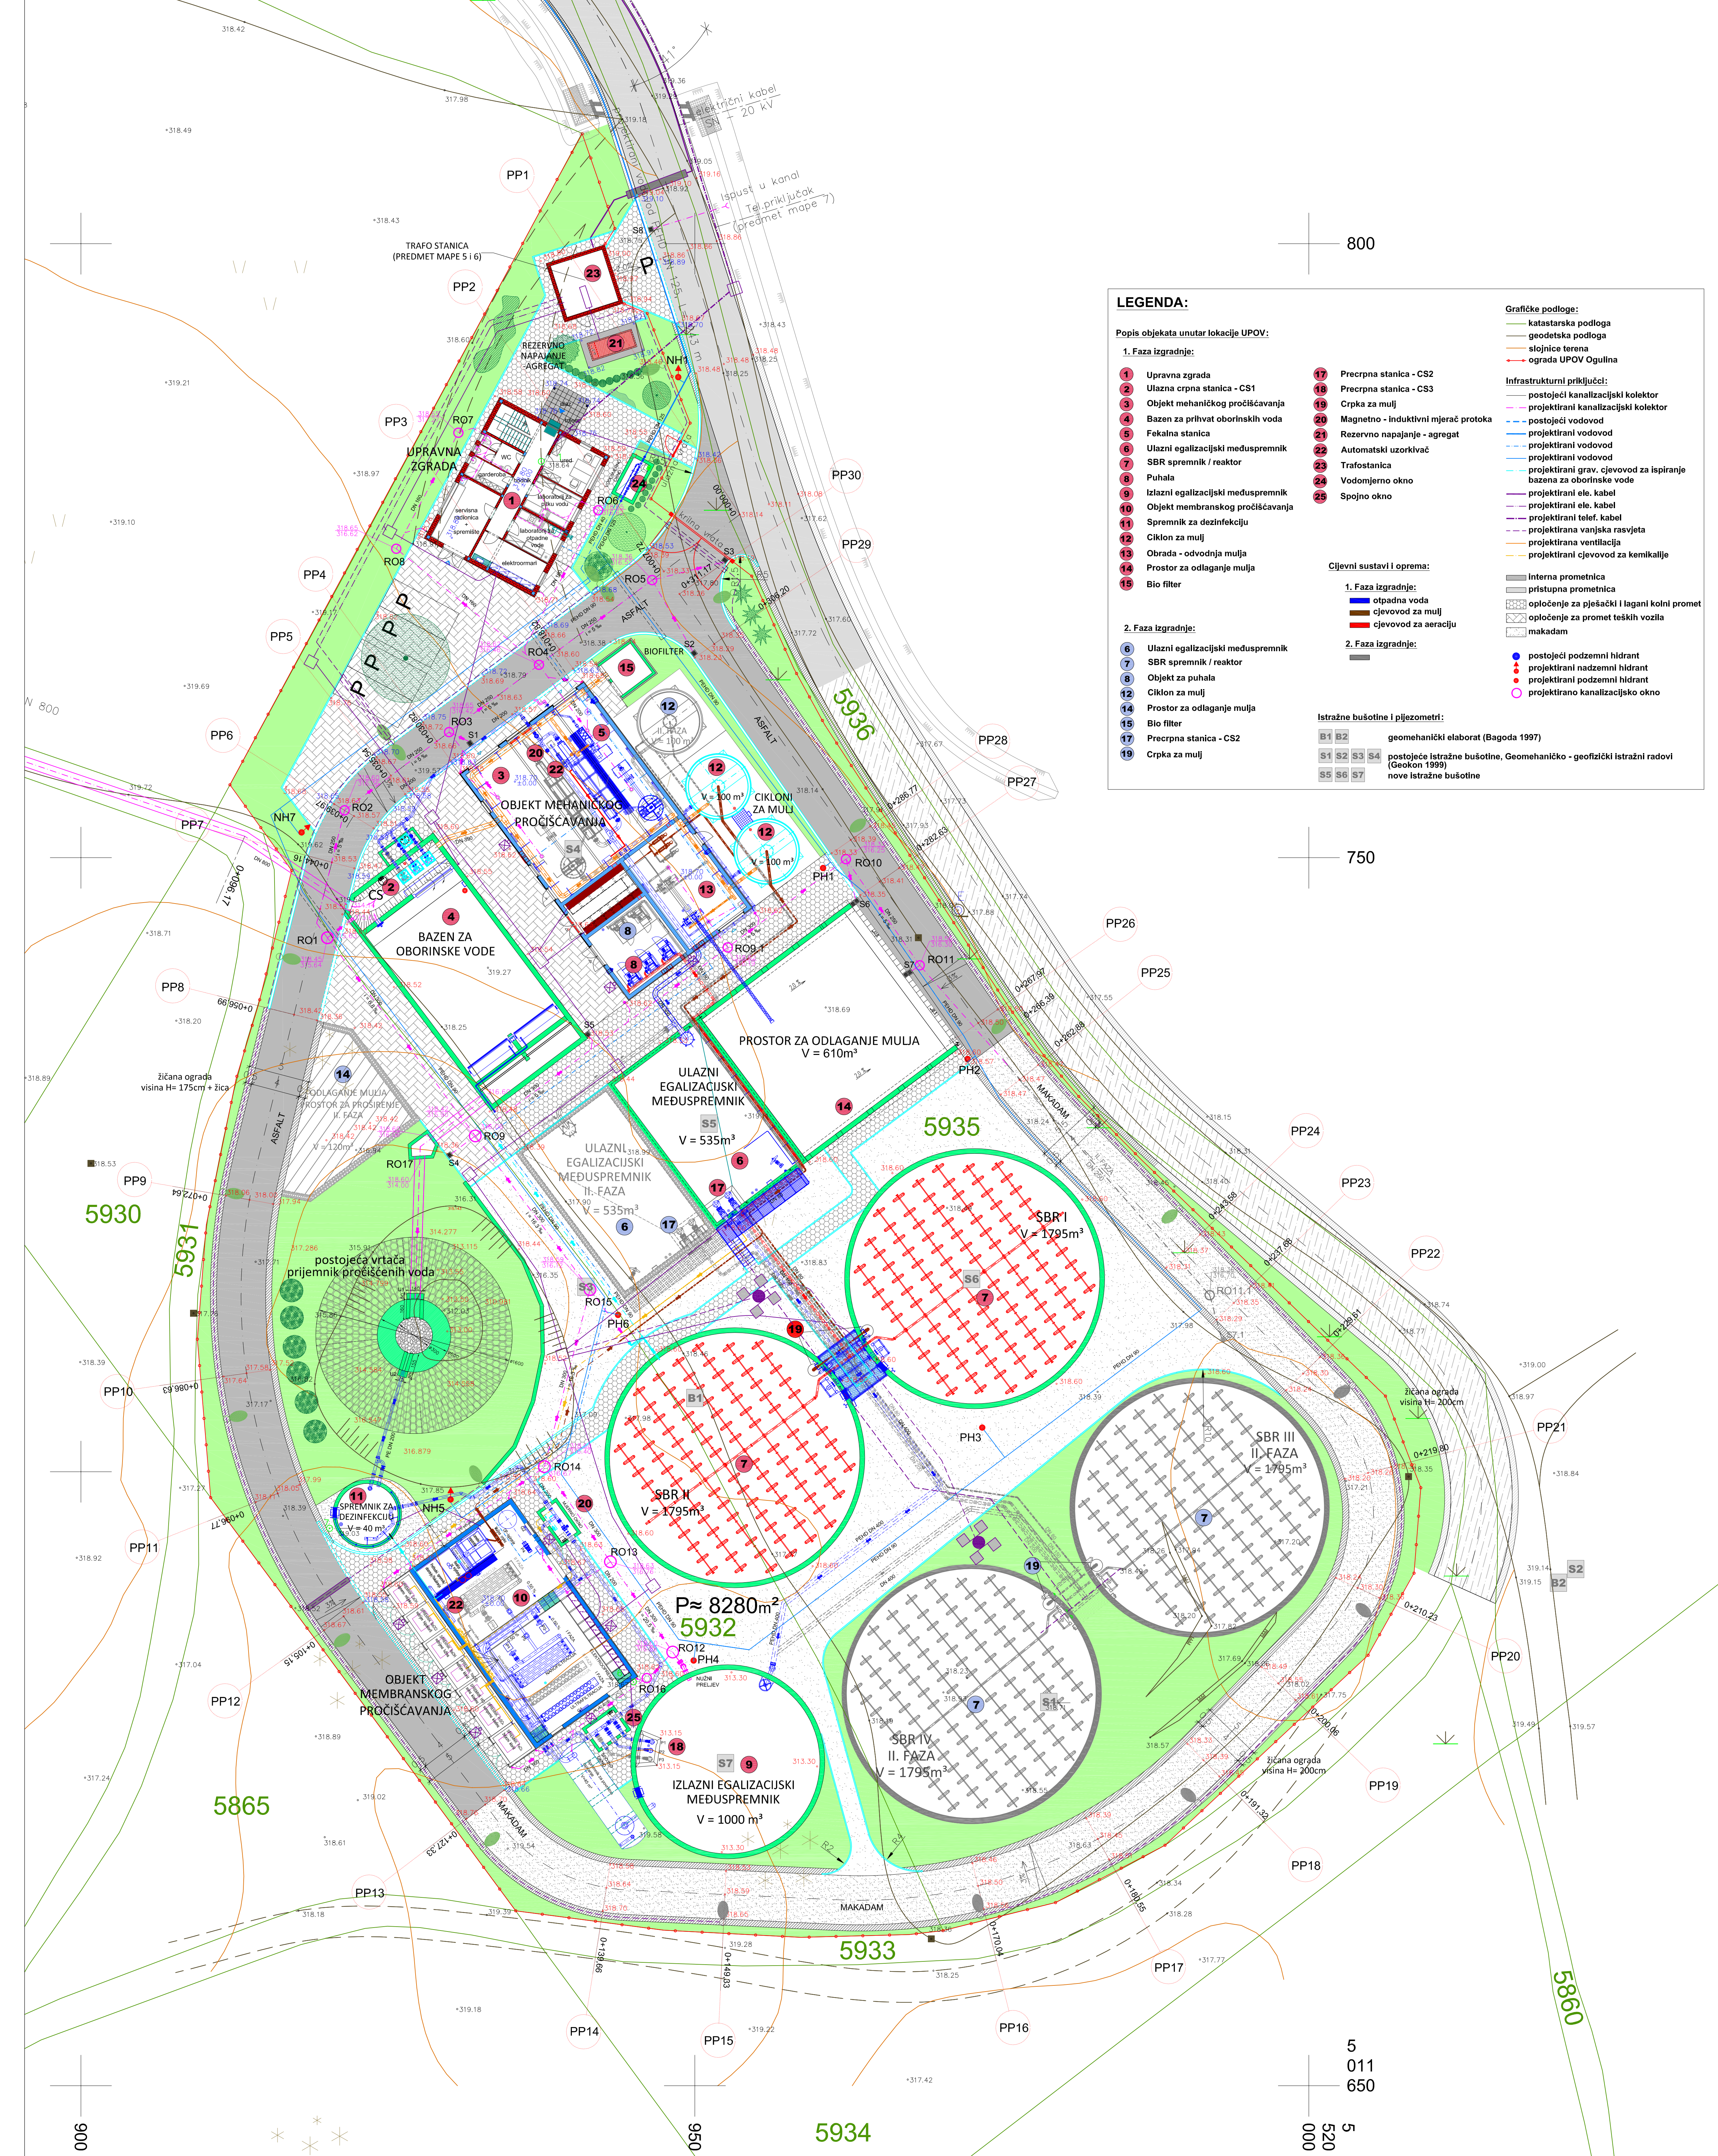

GRAD OGULIN

UREDAJ ZA PROČIŠĆAVANJE OTPADNIH VODA
GRADA OGULINA
VEL. 7.500 ES (I) / 15.000 ES (II)

IZVEDBENI ARHITEKTONSKO - GRAĐEVINSKI PROJEKT

INVESTITOR: Vodovod i kanalizacija d.o.o. Ogulin Irena Gorana Kovačić 14 47 300 - Ogulin	Komisar: Hrvatske vode Ul. grada Vukovara 220 10 000 - Zagreb	Glavni projektant: D. Vacek, dipl.ing.grad.
NARUČITELJ: HIDROELEKTRA NISKOGRADNJA d.d. ZAGREB HIDROELEKTRA NISKOGRADNJA d.d. Zeleni trg 6a 10000 Zagreb	Projektant: D. Štremec, dipl.ing.grad.	Projektant arhitekture: V. Černe, dipl.ing.arch.
HST Hydro-Systemtechnik GmbH Sophienweg 3 D - 59872 Meschede / Germany	Projektant inženjerske opreme: G. Miličević, dipl.ing.inzh.	Projektant strojarske opreme: N. Boljak, dipl.ing.stroj.
NAZIV GRAĐEVINE: UPOV GRADA OGULINA		Projektant građevinarstva: A. Vacek, dipl.ing.grad.
SADRŽAJ NACRTA: SITUACIJA UPOV		P. Telišman, ing.grad.
Odvodnja i tretman otpadnih voda + Vodoopskrba + Ceste		A. Ščulac, ing.grad.

Dippold & Gerold
HIDROPROJEKT 91
D.o.o. za projektiranje

HR-10257 BREZOVIČA (ZAGREB), Desprinska 8
tel: 01/6515-511, fax: 01/6515-510, e-mail: dgh91@dgh91.hr

IBRO 7453HR
Hrvatske vode

Datum: kolovoz, 2011.
Mjerilo: 1:200
Broj priloga: 2.1.